


Gartenwohnung

Wohnung Nr 14
Fläche: ca.115,0qm


arge Hillig / FSF architekten
GUSTAV-ADOLF-STRASSE 165 13086 BERLIN
TEL: 030-912 046 95 FAX: 030-912 046 96
E-MAIL: office@fsf-architekten.com
Web: www.fsf-architekten.com

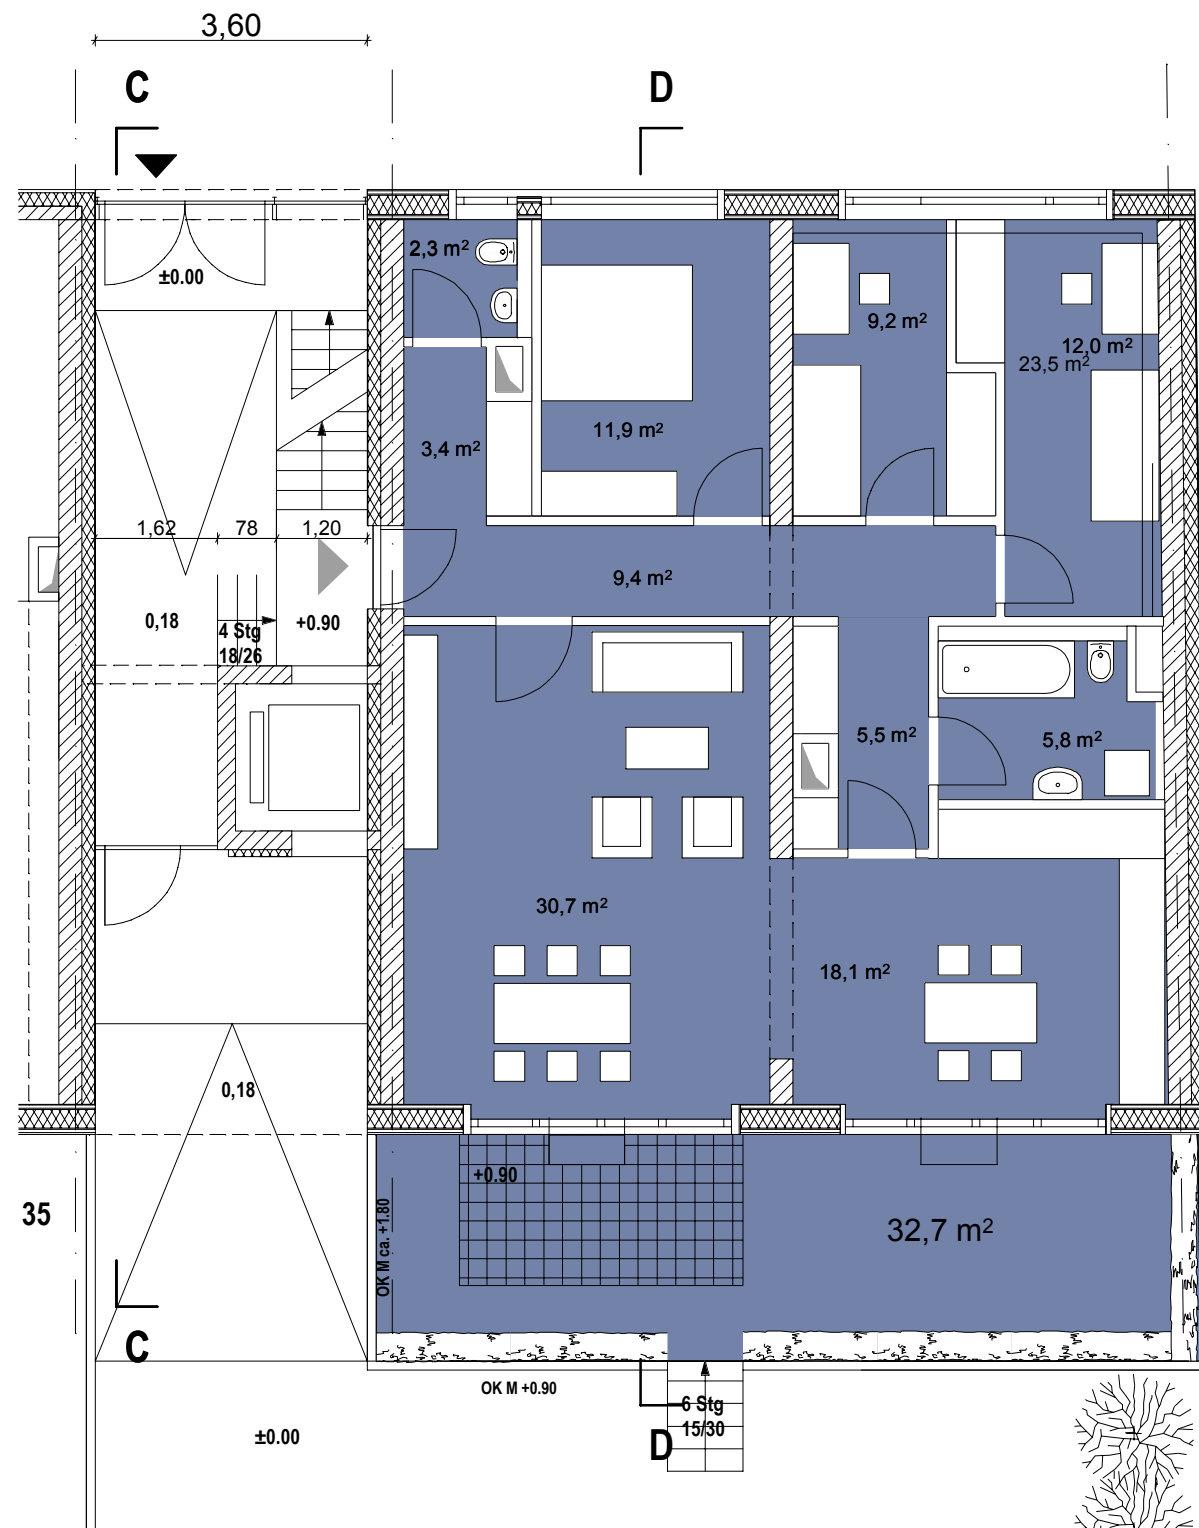

Gartenwohnung Variante a

Wohnung Nr 14
Fläche: ca.115,0qm

arge Hillig / FSF architekten
GUSTAV-ADOLF-STRASSE 165 13086 BERLIN
TEL: 030-912 046 95 FAX: 030-912 046 96
E-MAIL: office@fsf-architekten.com
Web: www.fsf-architekten.com

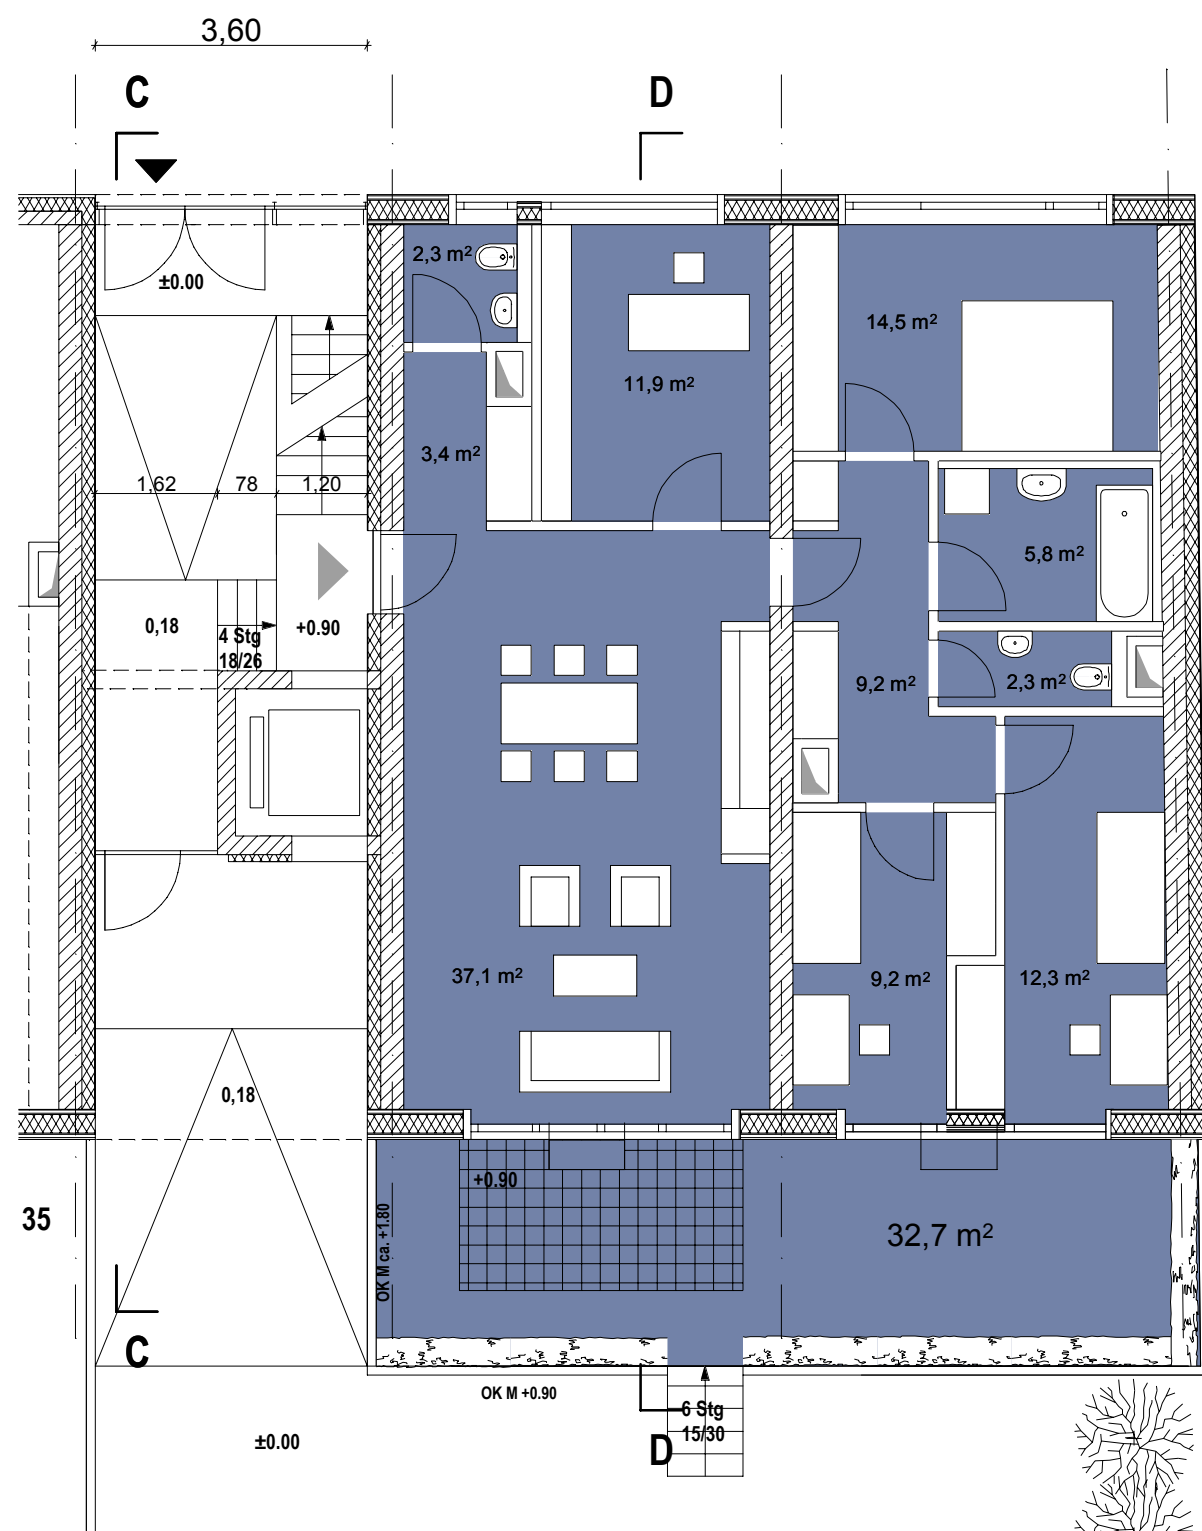

Gartenwohnung Variante b

Wohnung Nr 14
Fläche: ca.115,0qm

arge Hillig / FSF architekten
GUSTAV-ADOLF-STRASSE 165 13086 BERLIN
TEL: 030-912 046 95 FAX: 030-912 046 96
E-MAIL: office@fsf-architekten.com
Web: www.fsf-architekten.com