



Garten-geschoss

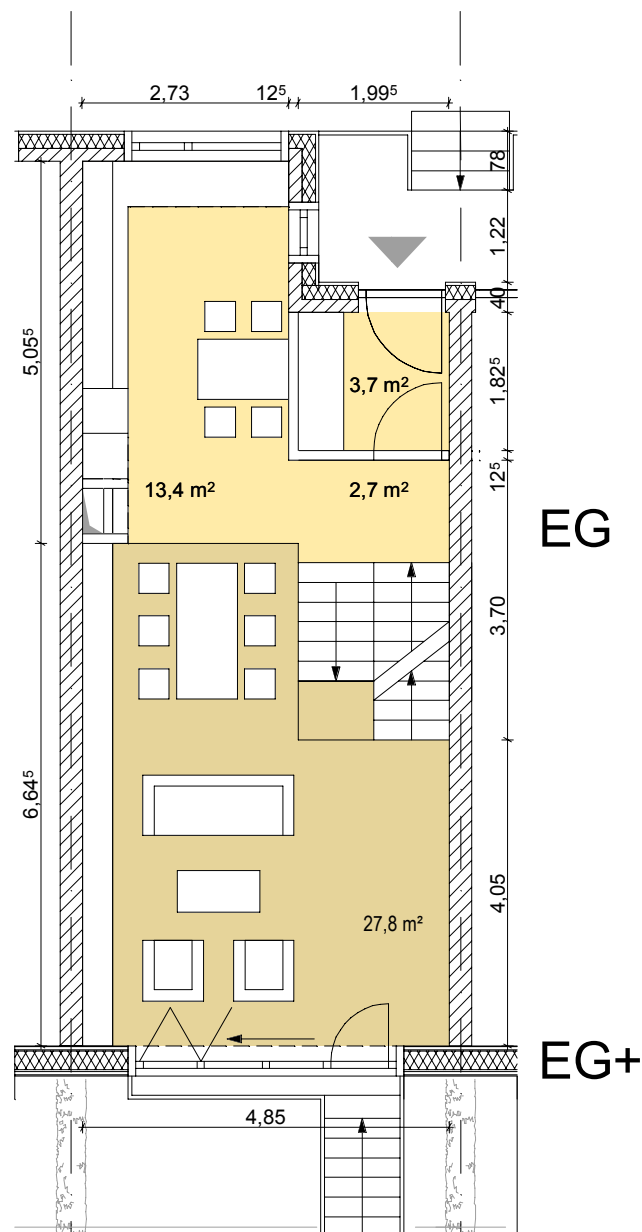

EG

EG+

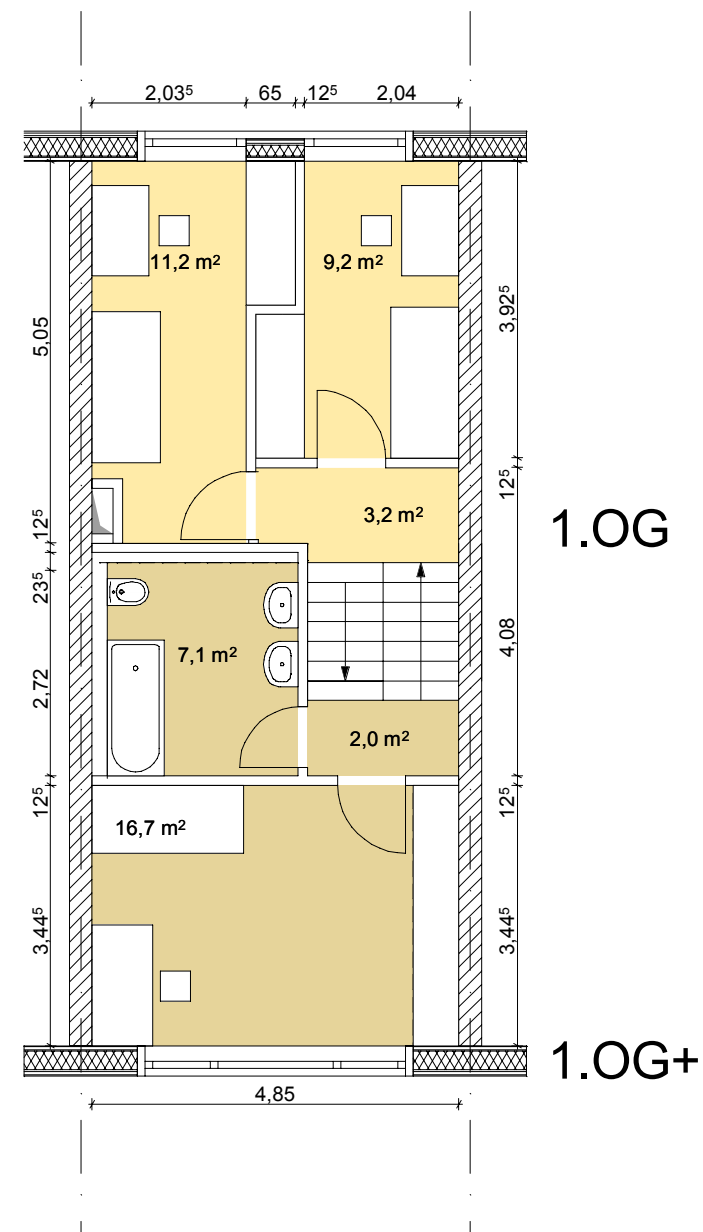

1.OG



1.OG+

Unterhaus



Wohnung Nr 1,2,3
Fläche: ca.146qm

arge Hillig / FSF architekten
GUSTAV-ADOLF-STRASSE 165 13086 BERLIN
TEL: 030-912 046 95 FAX: 030-912 046 96
E-MAIL: office@fsf-architekten.com
Web: www.fsf-architekten.com

Die vorliegende Planung basiert auf dem Kenntnisstand zum Zeitpunkt der Entwurfsplanung. Im Zuge der weiteren Planungsschritte können sich Änderungen der Maße und Massen ergeben. Varianten können vom allgemeinen Ausbaustandard abweichen woraus sich gegebenenfalls Mehrkosten ergeben.

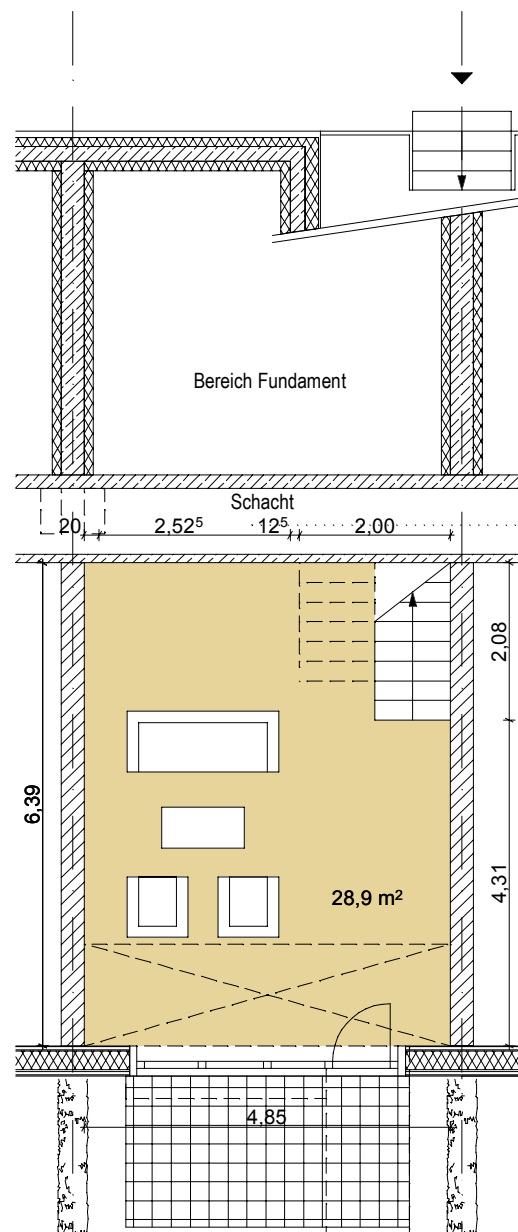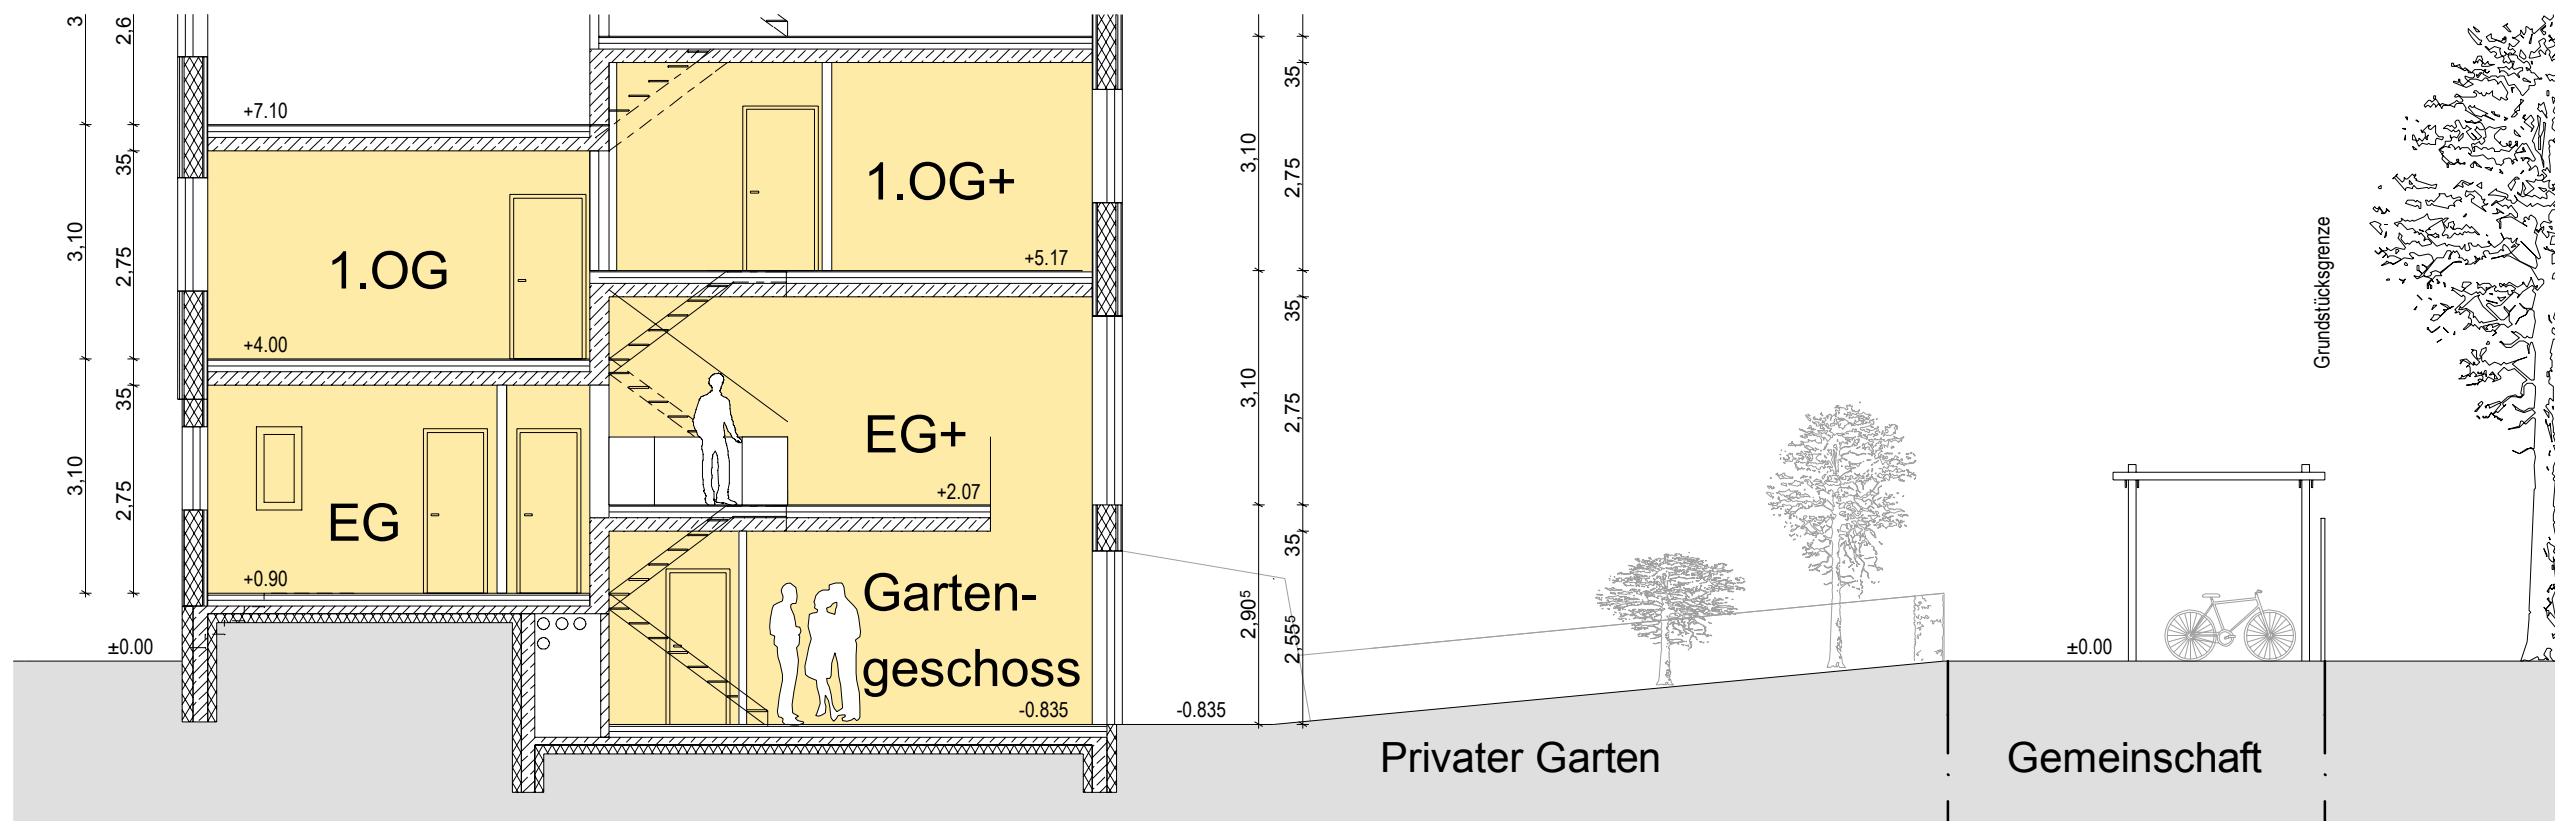


Garten-geschoss

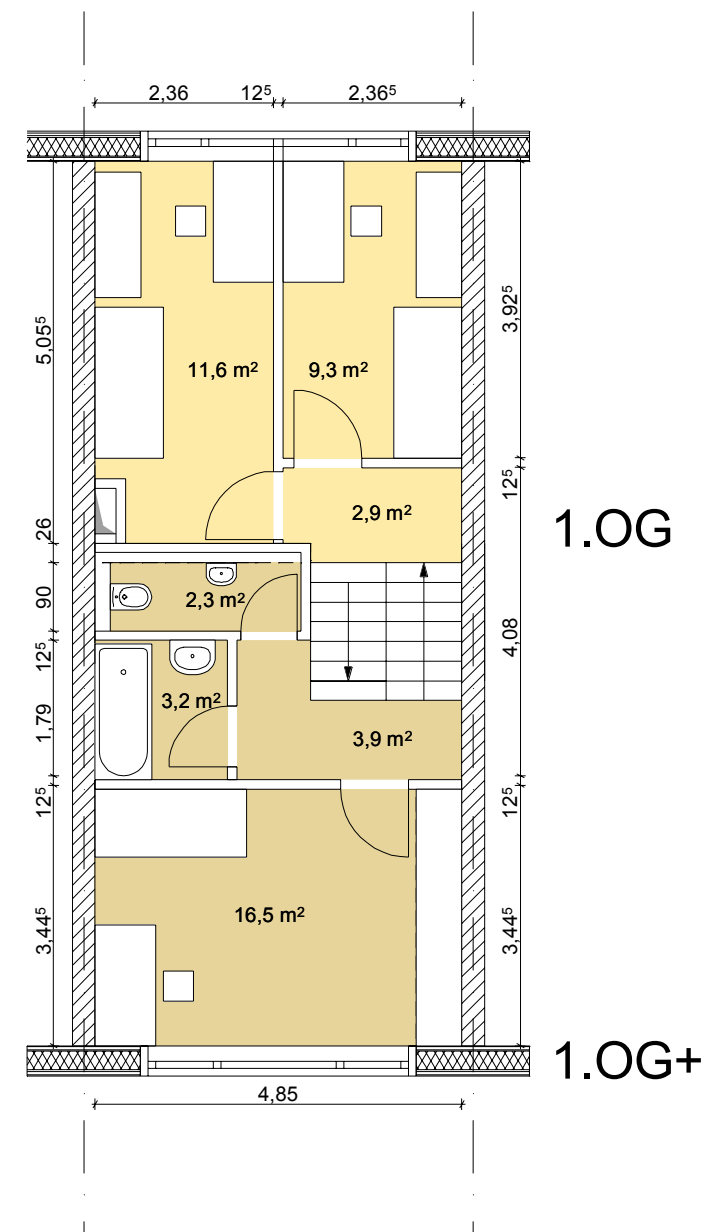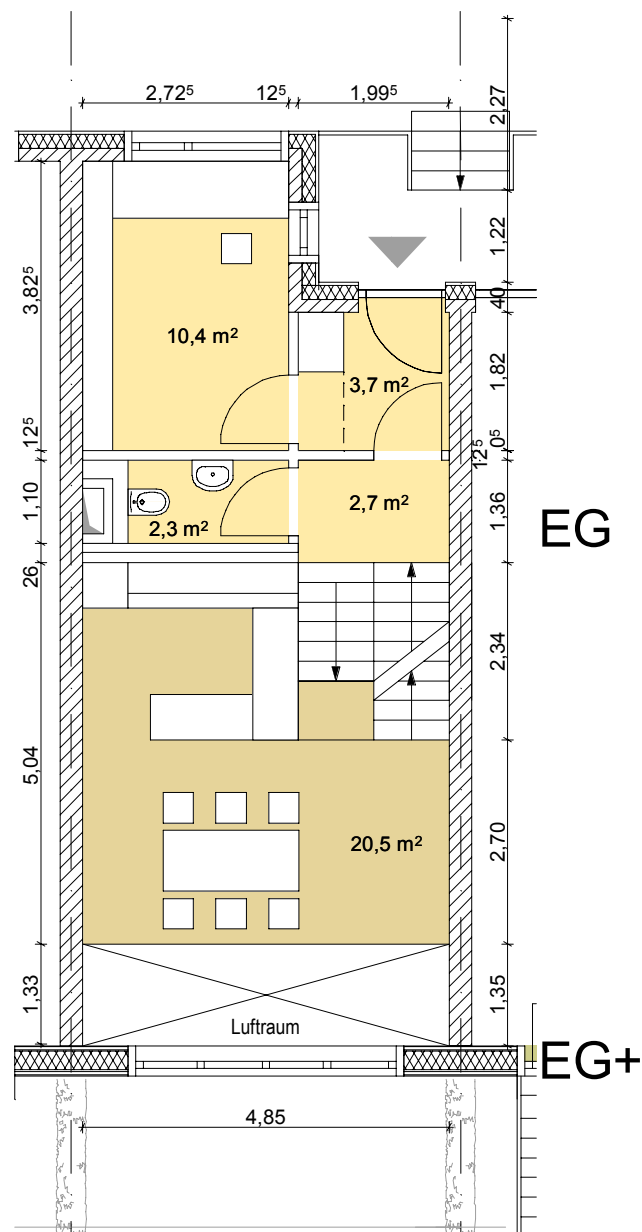


Unterhaus Variante a

Wohnung Nr 1,2,3
Fläche: ca.146qm


arge Hillig / FSF architekten
GUSTAV-ADOLF-STRASSE 165 13086 BERLIN
TEL: 030-912 046 95 FAX: 030-912 046 96
E-MAIL: office@fsf-architekten.com
Web: www.fsf-architekten.com

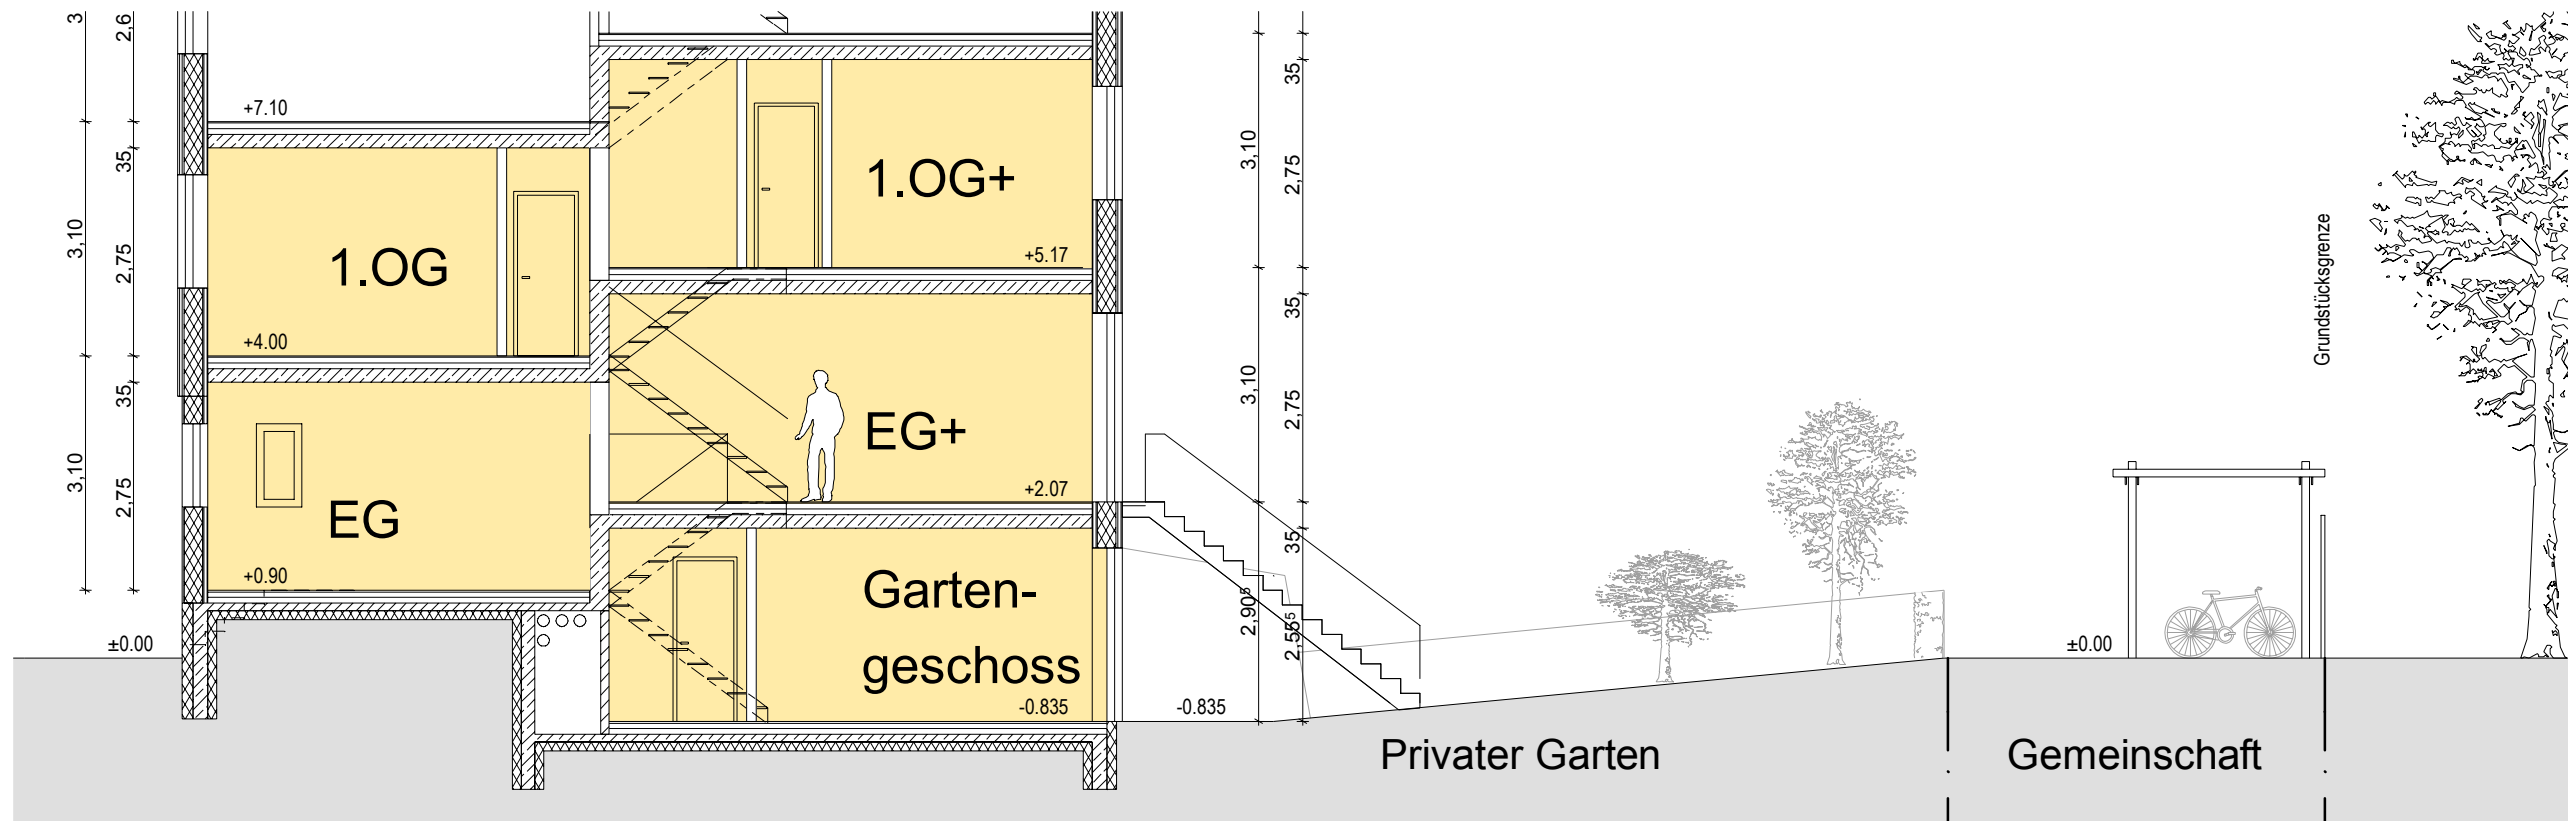

upstairs downstairs
Baugemeinschaft an der Weissenseer Spitze

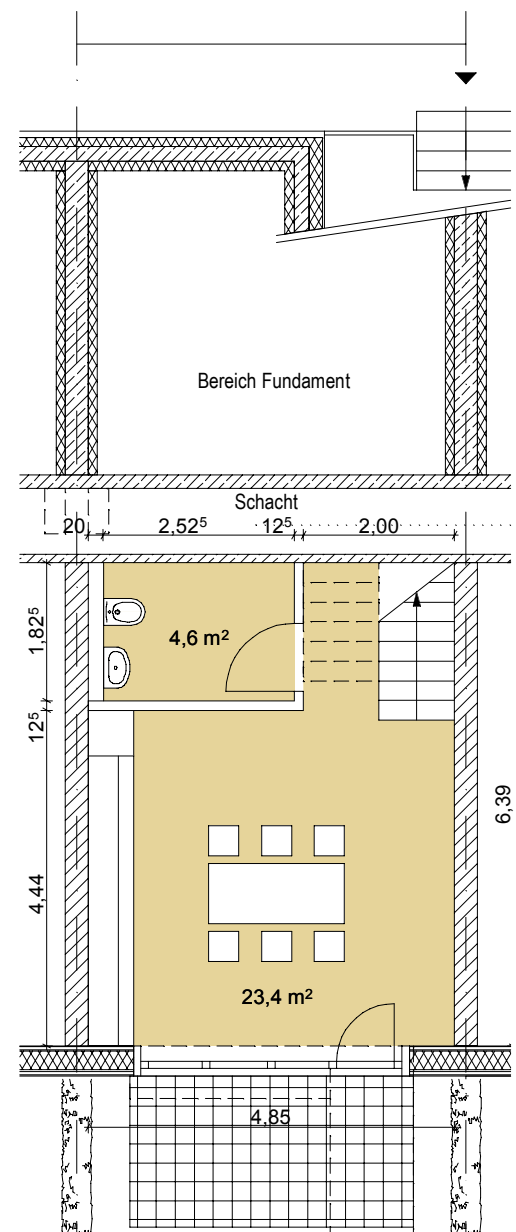


Garten-geschoss

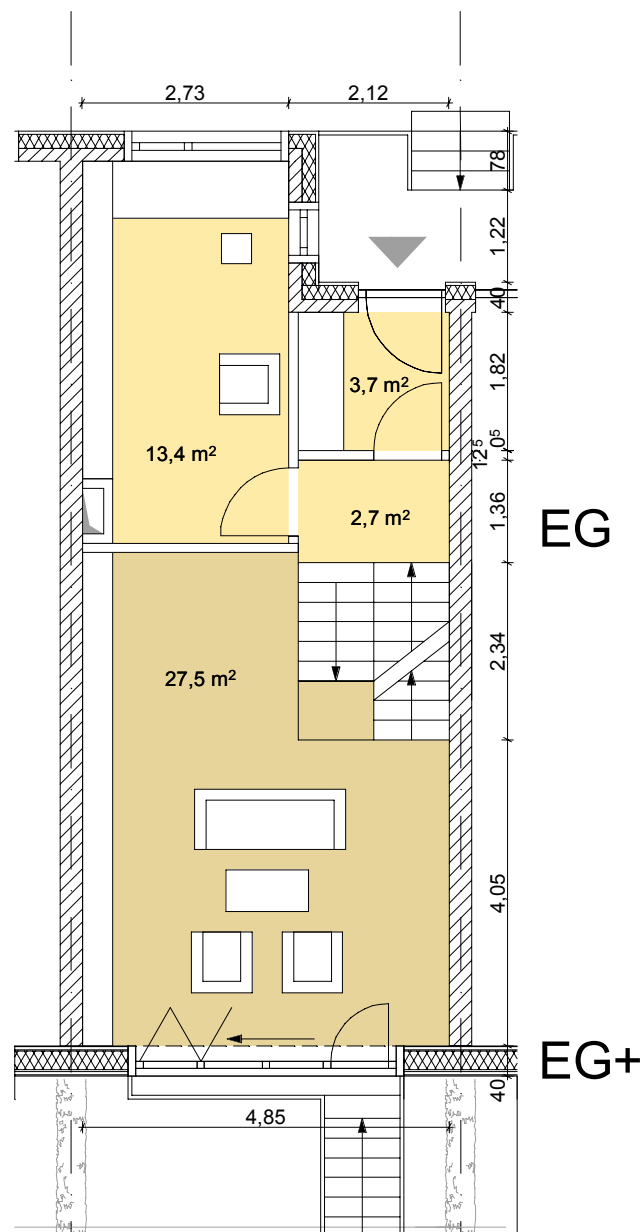

EG

EG+

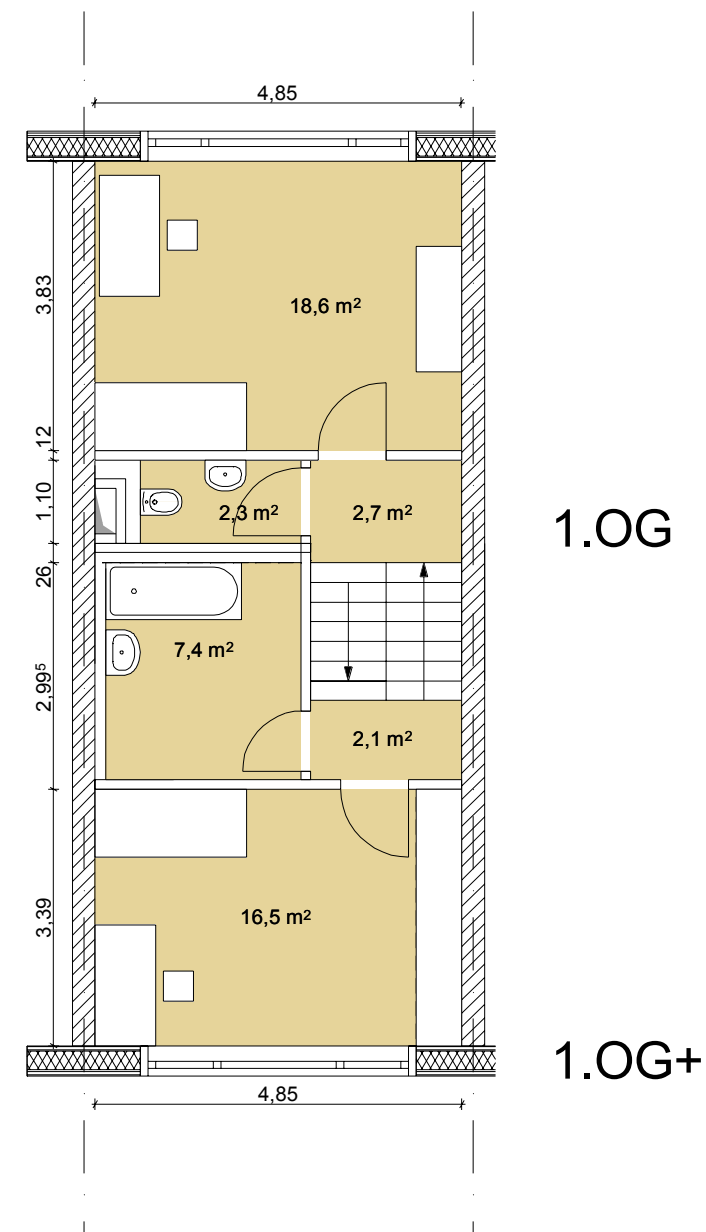

1.OG

1.OG+

Unterhaus Variante b

Wohnung Nr 1,2,3
Fläche: ca.146qm

arge Hillig / FSF architekten
GUSTAV-ADOLF-STRASSE 165 13086 BERLIN
TEL: 030-912 046 95 FAX: 030-912 046 96
E-MAIL: office@fsf-architekten.com
Web: www.fsf-architekten.com